

# COMUNE DI FIRENZE

NOTIFICA EX ART.48  
D.P.R. 303/1956

OGGETTO:

- INSEDIAMENTO ATTIVITA'  
VIA S. DEL BUONO, 20

PIANO SEMINTERRATO - EDIFICIO B  
DESTINAZIONE D'USO DEI LOCALI

Nr. ELABORATO:

06

scala 1:100

TIMBRO e FIRMA

PROPRIETA'  
E/O  
COMMITTENTE

ELDO Srl  
via Rimini, 7  
PRATO

TECNICO  
INCARICATO  
PER LA  
PROGETTAZIONE



Responsabile Tecnico  
Dot. Ing. Lucio Gervasi

Progettista  
Dot. Ing. Lucio Gervasi

TIMBRO e FIRMA


TIMBRO e FIRMA

DATA PROGETTO  
Gennaio 2007

AGGIORNAMENTO 1

AGGIORNAMENTO 2

AGGIORNAMENTO 3

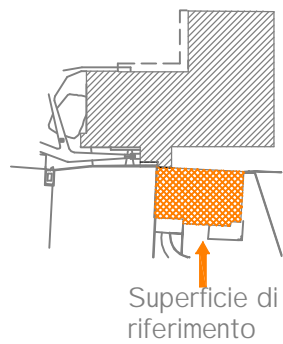

# COMUNE DI FIRENZE

NOTIFICA EX ART.48  
D.P.R. 303/1956

OGGETTO:  
- INSEDIAMENTO ATTIVITA'  
VIA S. DEL BUONO, 20

Nr. ELABORATO:

05

scala 1:100

PIANO AMMEZZATO - EDIFICIO B  
DESTINAZIONE D'USO DEI LOCALI  
RAPPORTI AREO-ILLUMINANTI

TIMBRO e FIRMA

PROPRIETA'  
E/O  
COMMITTENTE

ELDO Srl  
via Rimini, 7  
PRATO

TIMBRO e FIRMA

Progettista  
Dott. Ing. Lucio Gerrasi

TECNICO  
INCARICATO  
PER LA  
PROGETTAZIONE



Responsabile Tecnico  
Dott. Ing. Lucio Gerrasi

TIMBRO e FIRMA

TIMBRO e FIRMA

DATA PROGETTO  
GENNAIO 2007

AGGIORNAMENTO 1

AGGIORNAMENTO 2

AGGIORNAMENTO 3

EDIFICIO B


### VERIFICA DEI RAPPORTI ILLUMINANTI

Rif. DESTINAZIONE	LOCALE		SUPERFICI ILLUMINANTI	
	Sup. [m]	Sup. rich. [m]	Sup. Fin [mq]	
1 Ufficio direzionale	27.70	1/8	Finestre	3.47
		3.46	TOTALE 3.47	
2 Ufficio direzionale	15.90	1/8	Finestre	7.36
		1.99	TOTALE 7.36	

### VERIFICA DEI RAPPORTI AREANTI

Rif. DESTINAZIONE	LOCALE		SUPERFICI DI AREAZIONE	
	Sup. [m]	Sup. rich. [m]	Sup. Fin [mq]	
1 Ufficio direzionale	27.70	1/8*	Finestre	3.47
		3.46	TOTALE 3.47	
2 Ufficio direzionale	15.90	1/8*	Finestre	1.48
		1.99	TOTALE 1.48	

(\*) L'areazione verrà integrata mediante impianto di ventilazione forzata o di condizionamento che garantisca il ricambio d'aria in conformità alla norma UNI 10339

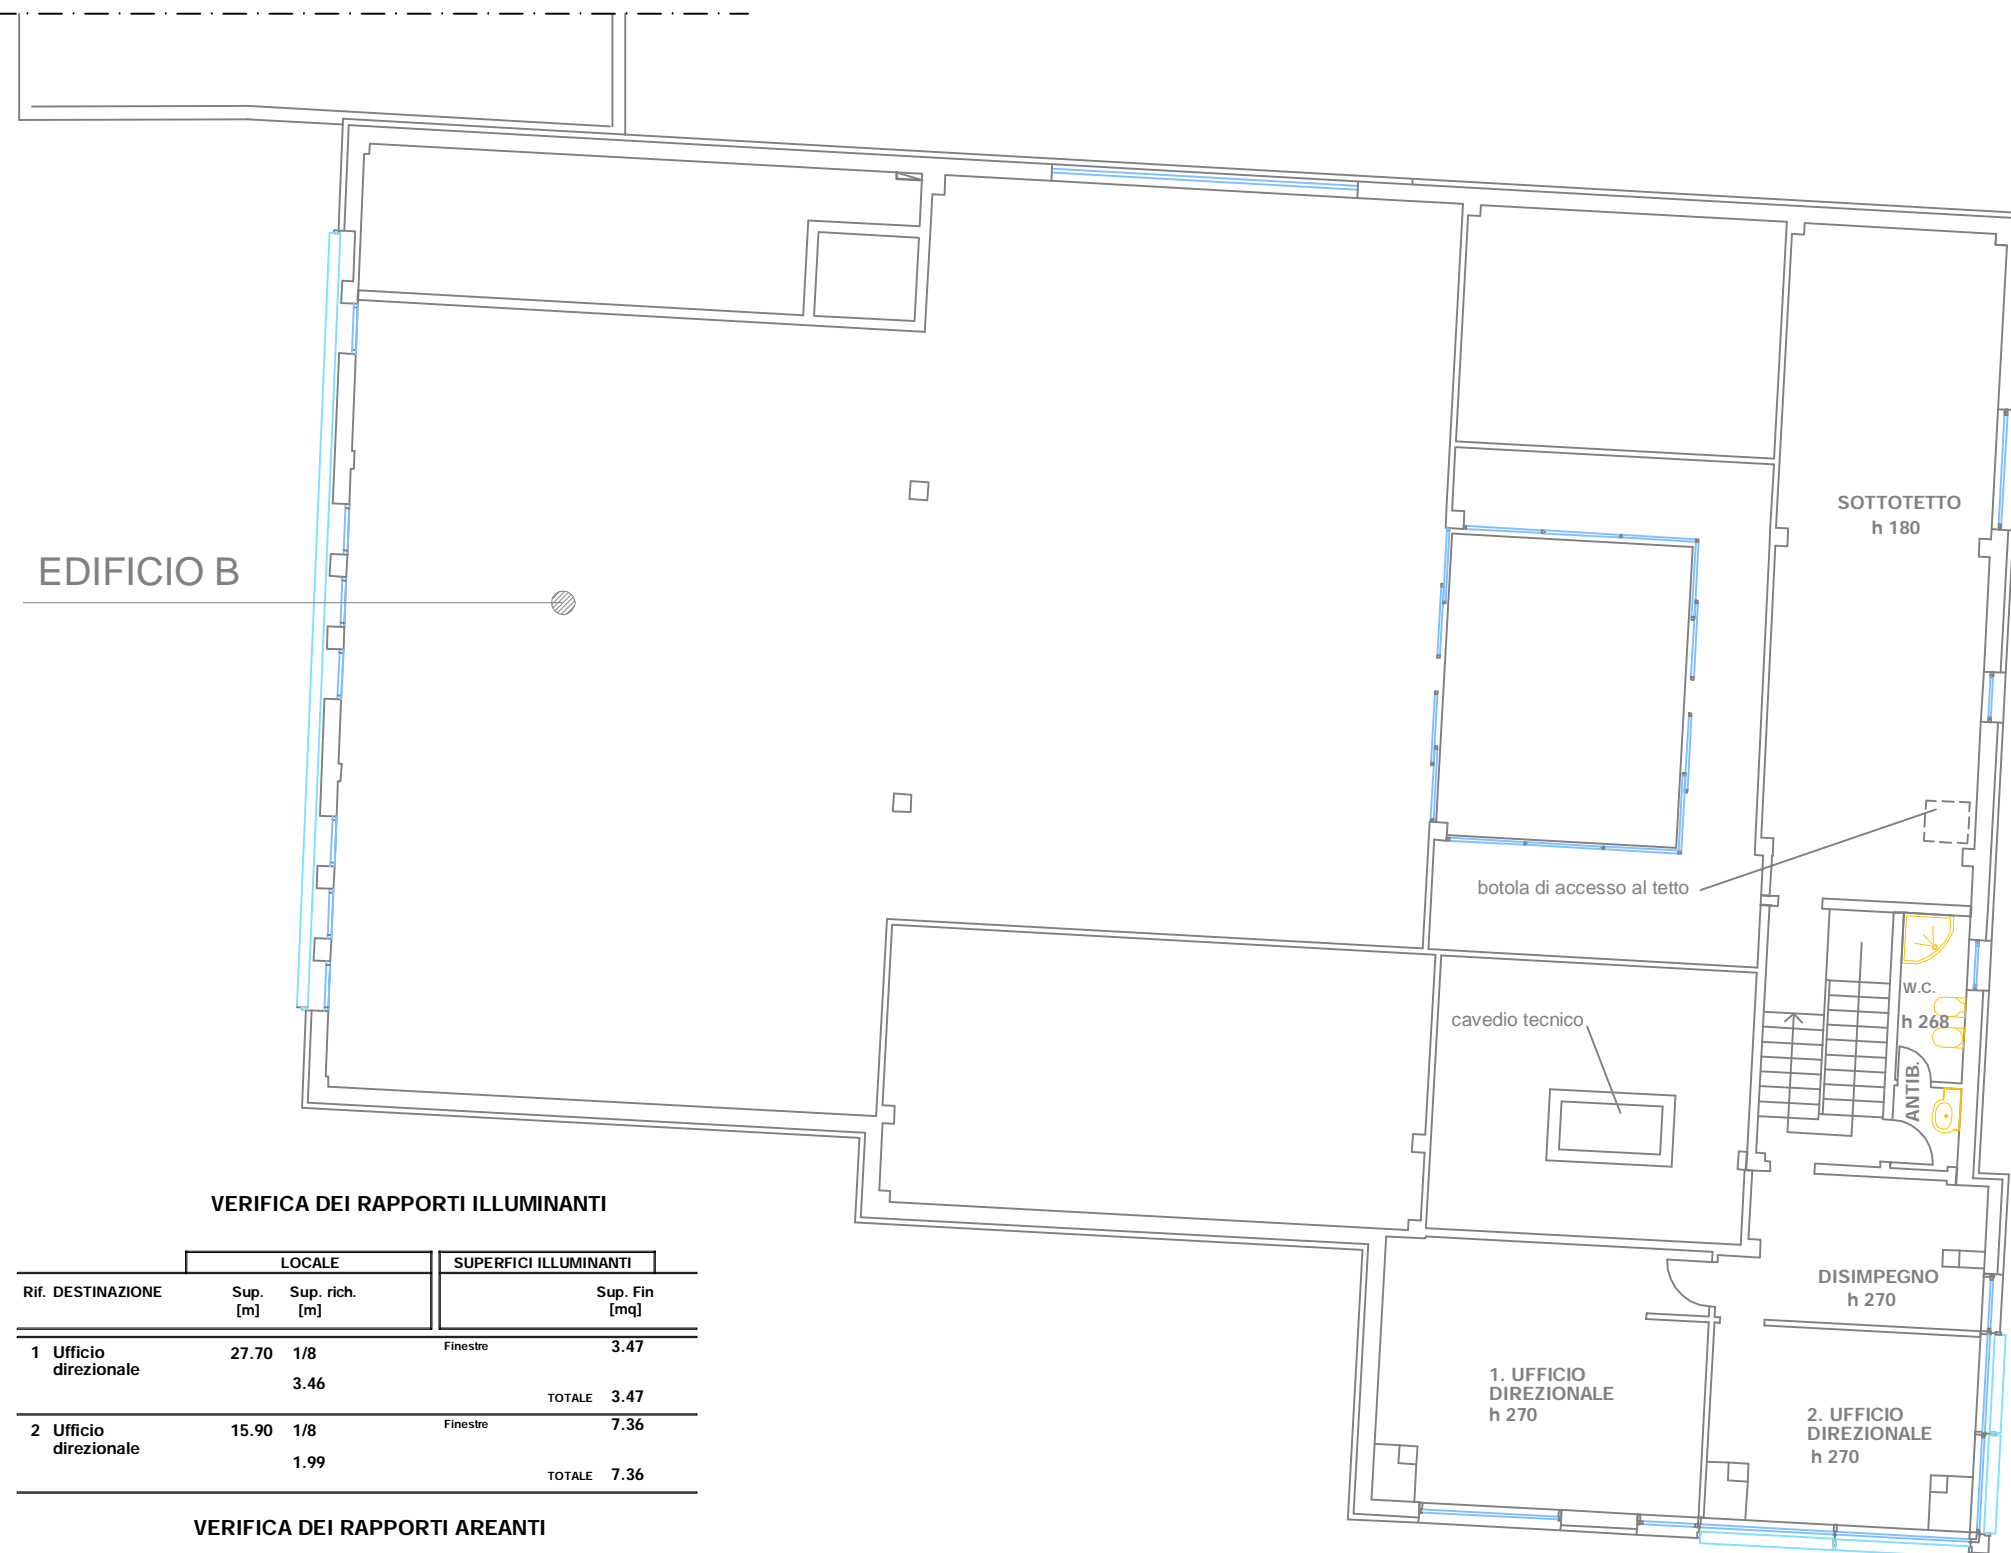

**VERIFICA DEI RAPPORTI ILLUMINANTI**

Rif. DESTINAZIONE	LOCALE		SUPERFICI ILLUMINANTI	
	Sup. [m]	Sup. rich. [m]		Sup. Fin [mq]
1 Magazzino con presenza di addetti	1891.1	1/12	Finestre a nastro	180.62
		157.59	TOTALE	180.62
2 Ufficio	98.80	1/8	Finestre e pareti vetrate	83.19
		12.35	Porta finestra	1.88
			TOTALE	85.07
3 Atelier	269.00	1/10	Finestre	25.99
		26.90	Lucernai	19.20
			TOTALE	45.19
4 Ufficio	40.30	1/8	Finestre	7.53
		5.04		
			TOTALE	7.53
5 Ufficio	28.70	1/8	Finestre	5.12
		3.59		
			TOTALE	5.12

**VERIFICA DEI RAPPORTI AREANTI**

Rif. DESTINAZIONE	LOCALE		SUPERFICI DI AREAZIONE	
	Sup. [m]	Sup. rich. [m]		Sup. Fin [mq]
1 Magazzino con presenza di addetti	1891.1	1/24	Finestre a nastro	180.62
		78.79	TOTALE	180.62
2 Ufficio	98.80	1/8*	Finestre	4.34
		12.35	Porta finestra	1.88
			TOTALE	6.22
3 Atelier (ufficio)	269.00	1/16*	Porta finestra	8.00
		16.81	TOTALE	8.00
4 Ufficio	40.30	1/8*	Finestre	3.29
		5.04	TOTALE	3.29
5 Ufficio	28.60	1/8*	Finestre	3.52
		3.59	TOTALE	3.52

(\*) L'areazione verrà integrata mediante impianto di ventilazione forzata o di condizionamento che garantisca il ricambio d'aria in conformità alla norma UNI 10339



**COMUNE DI FIRENZE**

**NOTIFICA EX ART.48  
D.P.R. 303/1956**

OGGETTO:  
- INSEDIAMENTO ATTIVITA' COMPARTO PRODUTTIVO  
VIA S. DEL BUONO, 20

PIANO TERRA - EDIFICI A e B  
DESTINAZIONE D'USO DEI LOCALI  
RAPPORTI AREO-ILLUMINANTI

Nr. ELABORATO:  
**01**  
scala 1:200

PROPRIETA' E/O COMMITTENTE  
**ELDO Srl**  
via Rimini, 7  
PRATO

TIMBRO e FIRMA

TECNICO INCARICATO PER LA PROGETTAZIONE  
**ISA**  
ENGINEERING CONSULTING S.r.l.  
Via Panciatichi 40 FIRENZE

Responsabile Tecnico  
*Dot. Ing. Lucio Gervasi*  
Progettista  
*Dot. Ing. Lucio Gervasi*  
TIMBRO e FIRMA

DATA PROGETTO GENNAIO 2007  
AGGIORNAMENTO 1  
AGGIORNAMENTO 2  
AGGIORNAMENTO 3