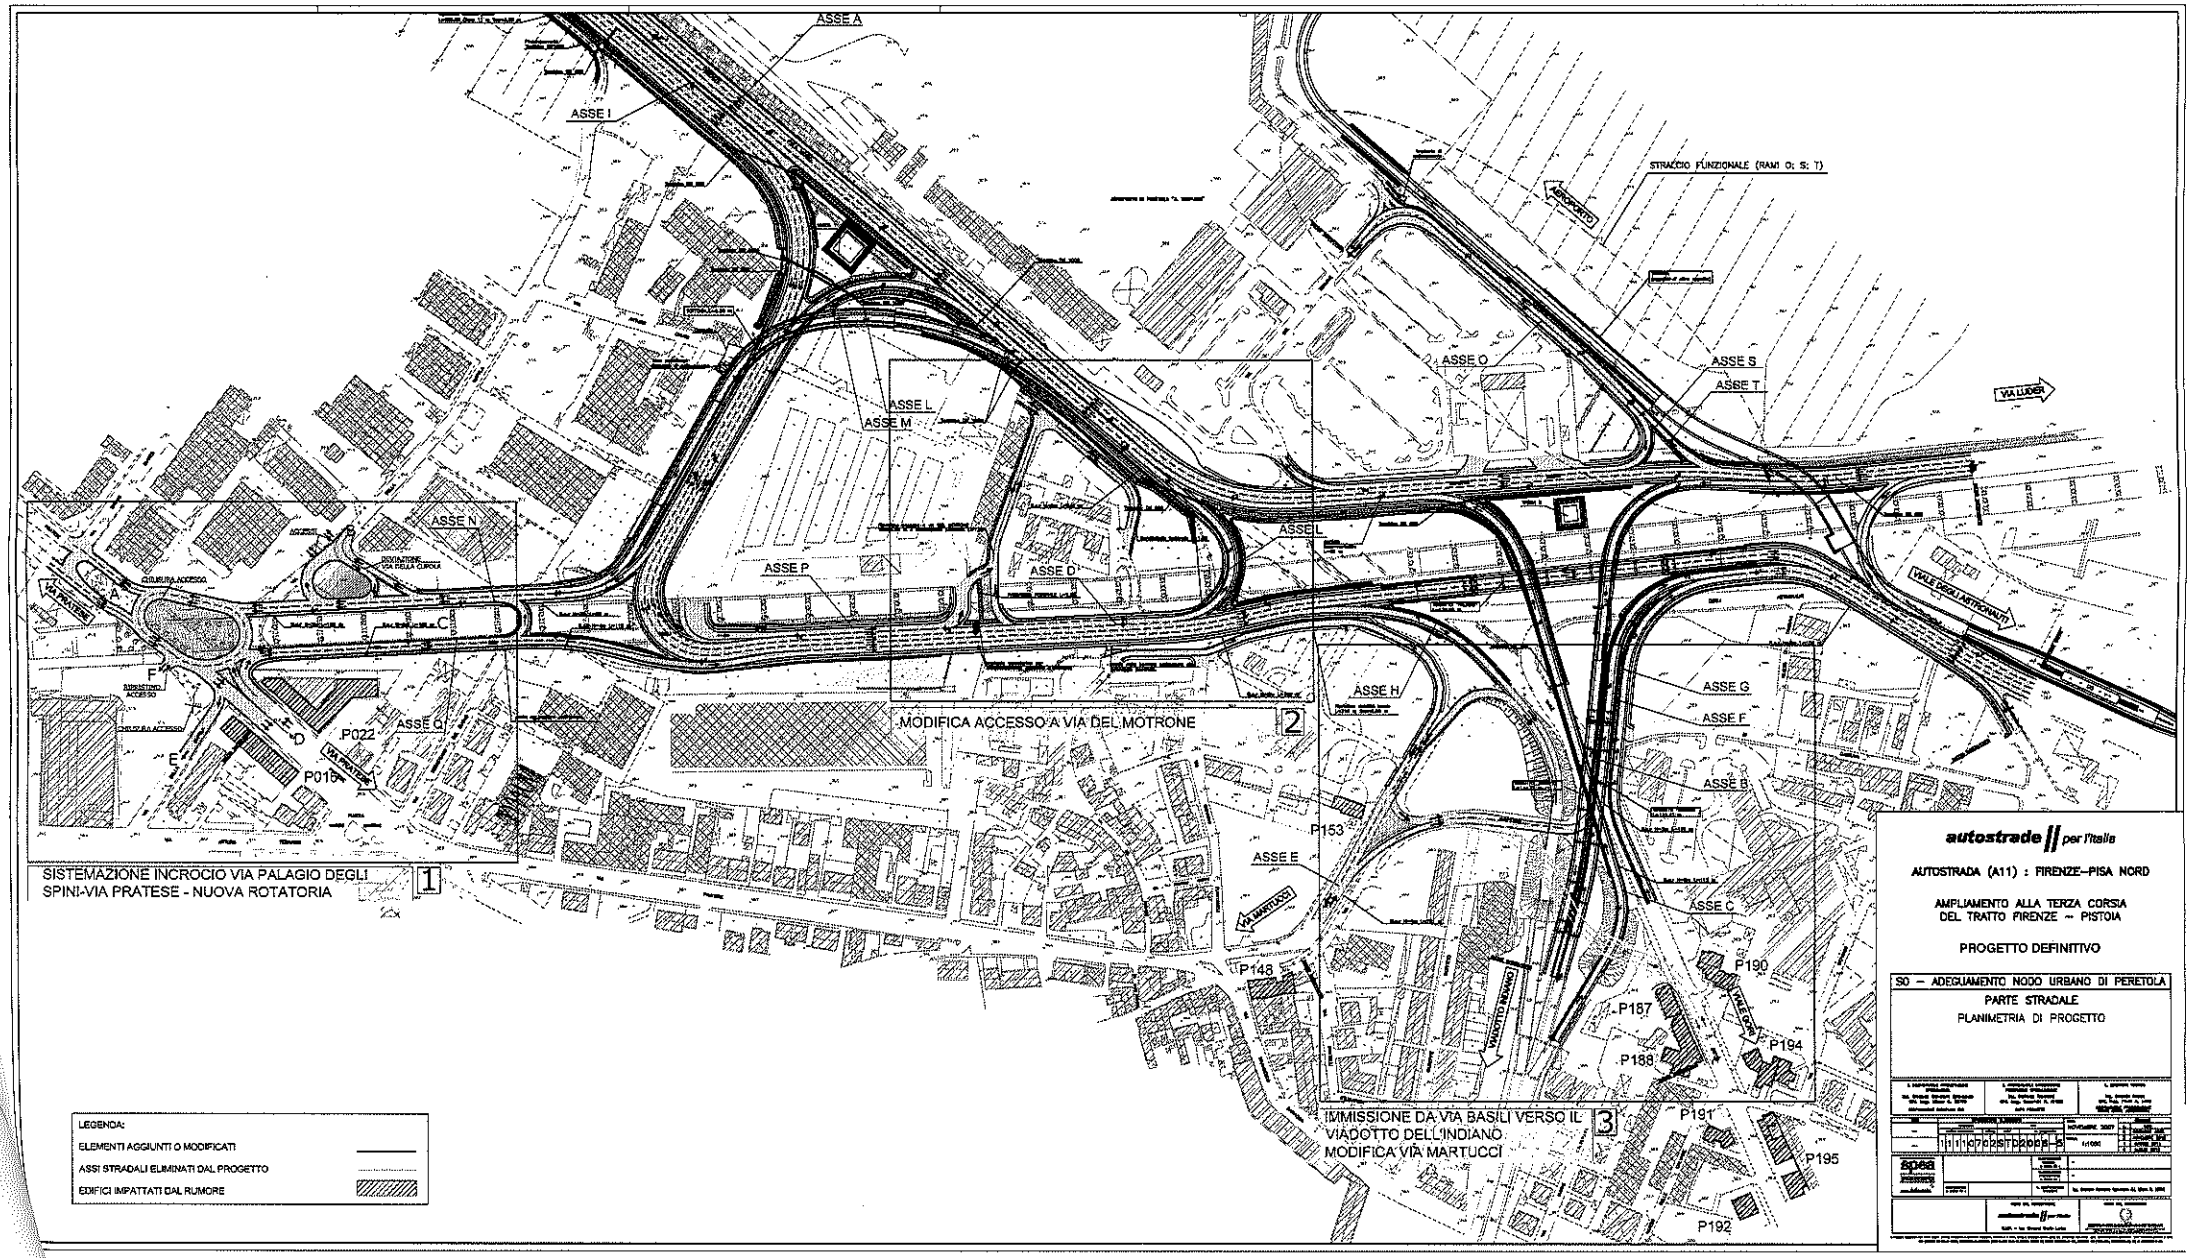
ASSE A
ASSE I
STRACCIO FUNZIONALE (RAMI O; S; T)
ASSE O
ASSE S
ASSE T
VIA LUCHER
ASSE L
ASSE M
ASSE N
ASSE P
ASSE D
ASSE L
ASSE H
ASSE G
ASSE F
ASSE B
ASSE C
ASSE E
ASSE Q
VIA PRATESE
VIALE DEGLI INTERNAZIONALI
MODIFICA ACCESSO A VIA DEL MOTRONE
2
SISTEMAZIONE INCROCIO VIA PALAGIO DEGLI SPINI-VIA PRATESE - NUOVA ROTATORIA
1
IMMISSIONE DA VIA BASILI VERSO IL VIADOTTO DELL'INDIANO MODIFICA VIA MARTUCCI
3
VIA MARTUCCI
P022
P010
P153
P148
P190
P187
P194
P188
P191
P195
P192
LEGENDA:
ELEMENTI AGGIUNTI O MODIFICATI
ASSI STRADALI ELIMINATI DAL PROGETTO
EDIFICI IMPATTATI DAL RUMORE
autostrade per l'Italia
AUTOSTRADA (A11) : FIRENZE–PISA NORD
AMPLIAMENTO ALLA TERZA CORSIA DEL TRATTO FIRENZE – PISTOIA
PROGETTO DEFINITIVO
SO – ADEGUAMENTO NODO URBANO DI PERETOLA
PARTE STRADALE
PLANIMETRIA DI PROGETTO
1 1 1 0 7 0 2 S T D 2 0 0 8 - 3
1:1000
spea